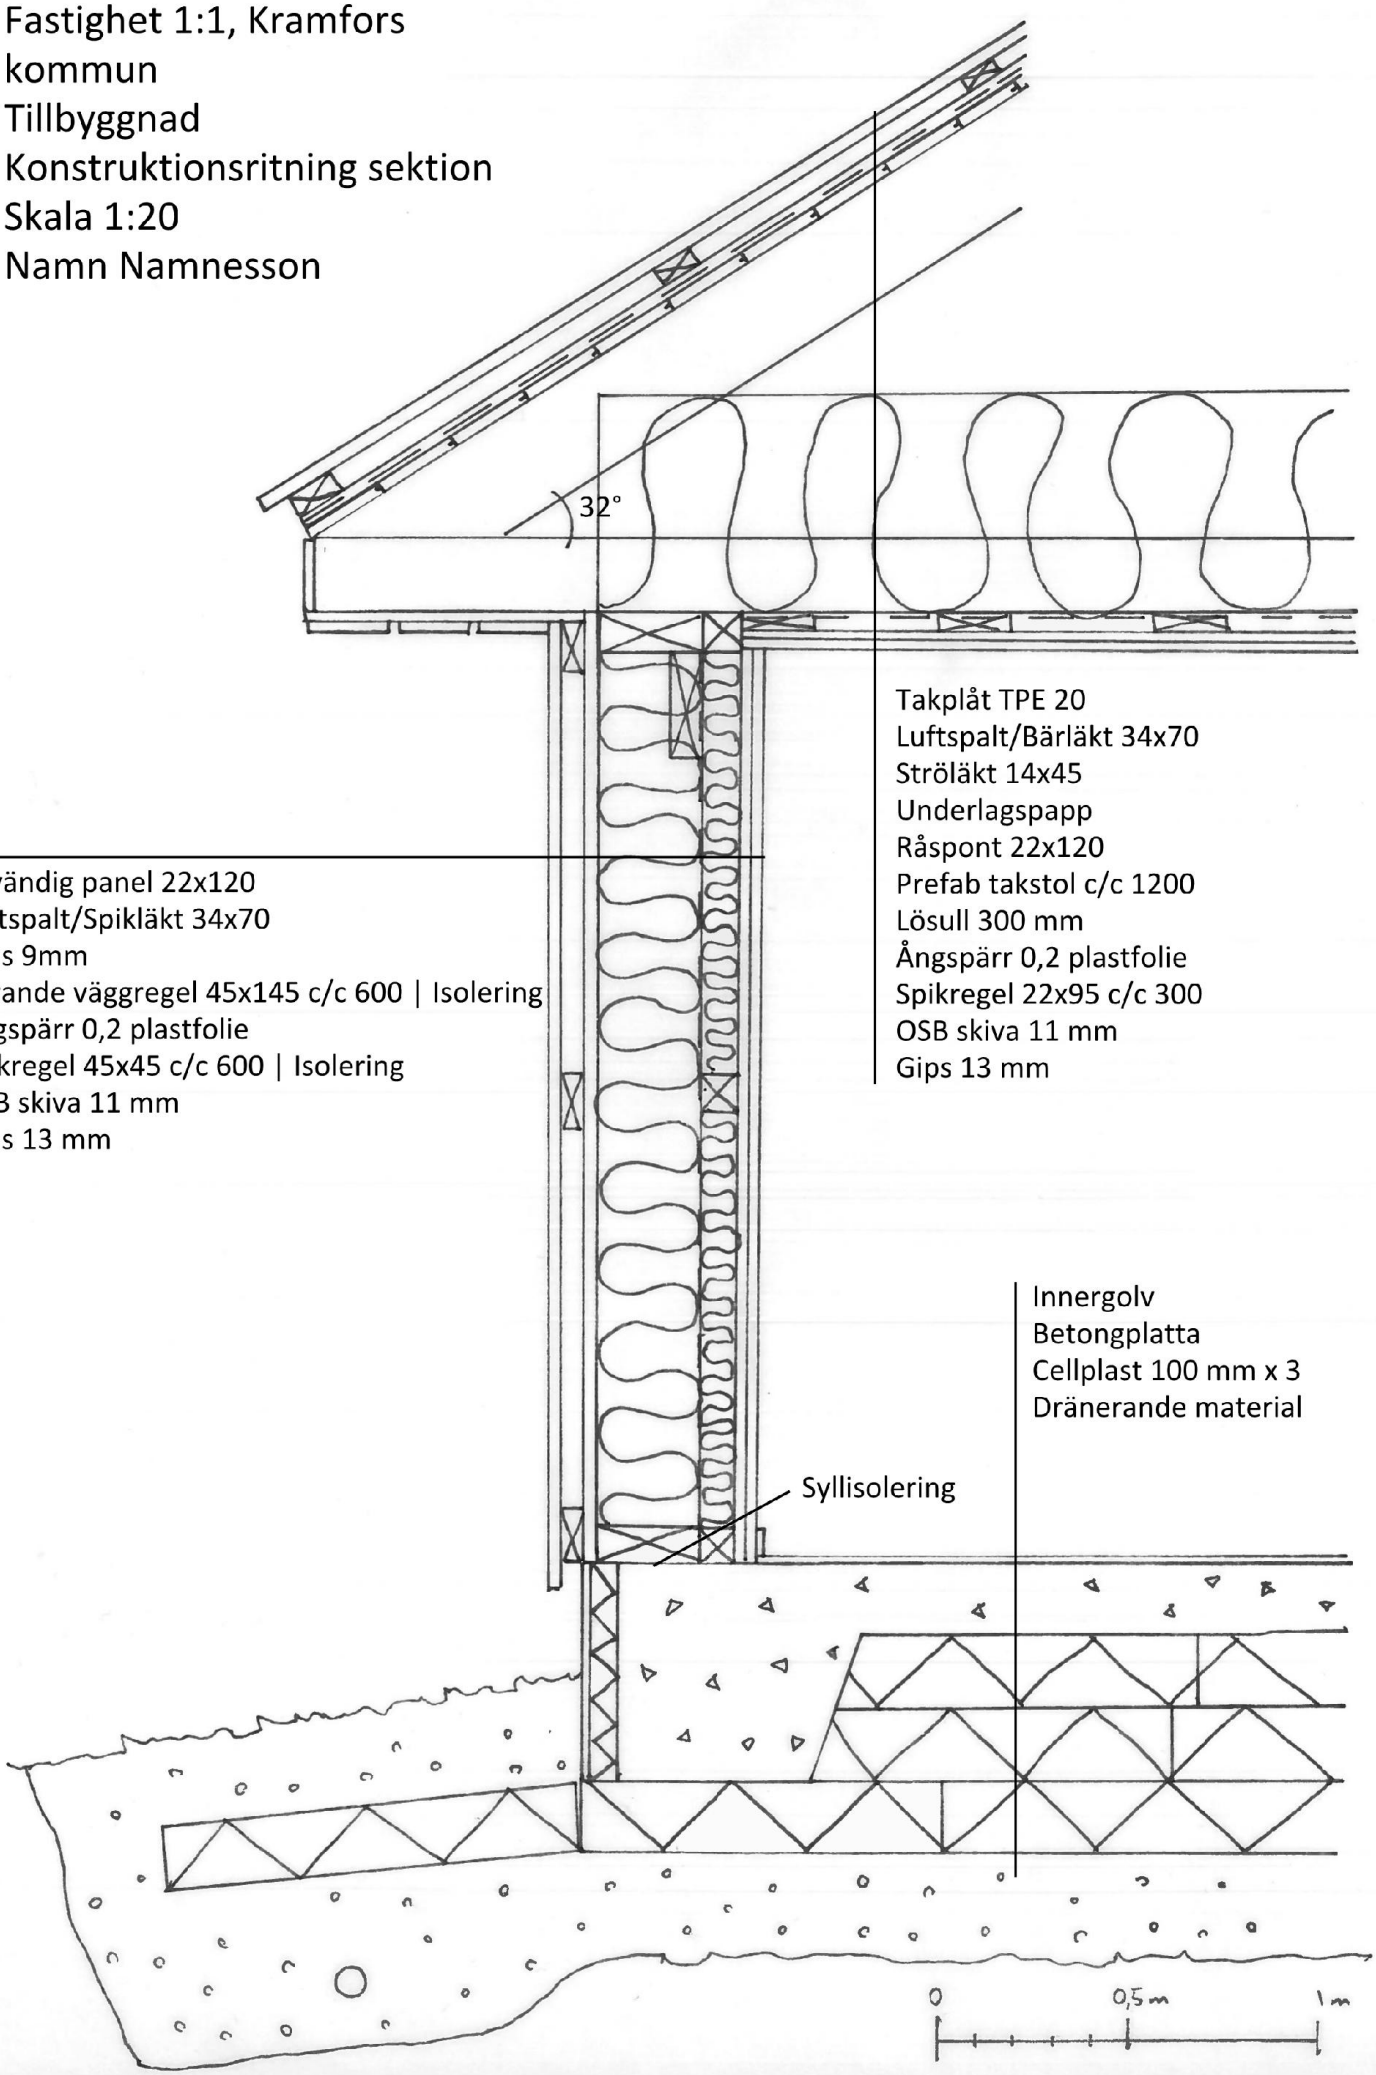Fastighet 1:1, Kramfors kommun
Tillbyggnad
Konstruktionsritning sektion
Skala 1:20
Namn Namnesson