


KRAMFORS 56.10.24

Förslag till ändring av byggnadsplanen för del av
Lugnvik 29¹
i Björträ socken
Västernorrlands län
Upprättat i februari 1956

Knut Erik Lundberg
Knut Erik Lundberg
distriktsarkitekt

BETECKNINGAR

- Grundkarta**
- Fastighetsgränns
 - Väg
 - ☒ Beringshus, uthus
 - ~ Niråkurver
- Byggnadsplanekarta**
- Byggnadsplanegränns
 - Solande områdes- och bestämmelsegränns
 - Dito, avsedd att utgå
 - Bestämmelsegränns
 - Områdesgränns
 - Gränslinjer ej avsedda att fastställas
 - ☒ Vårdmark
 - ☒ Park eller plantering

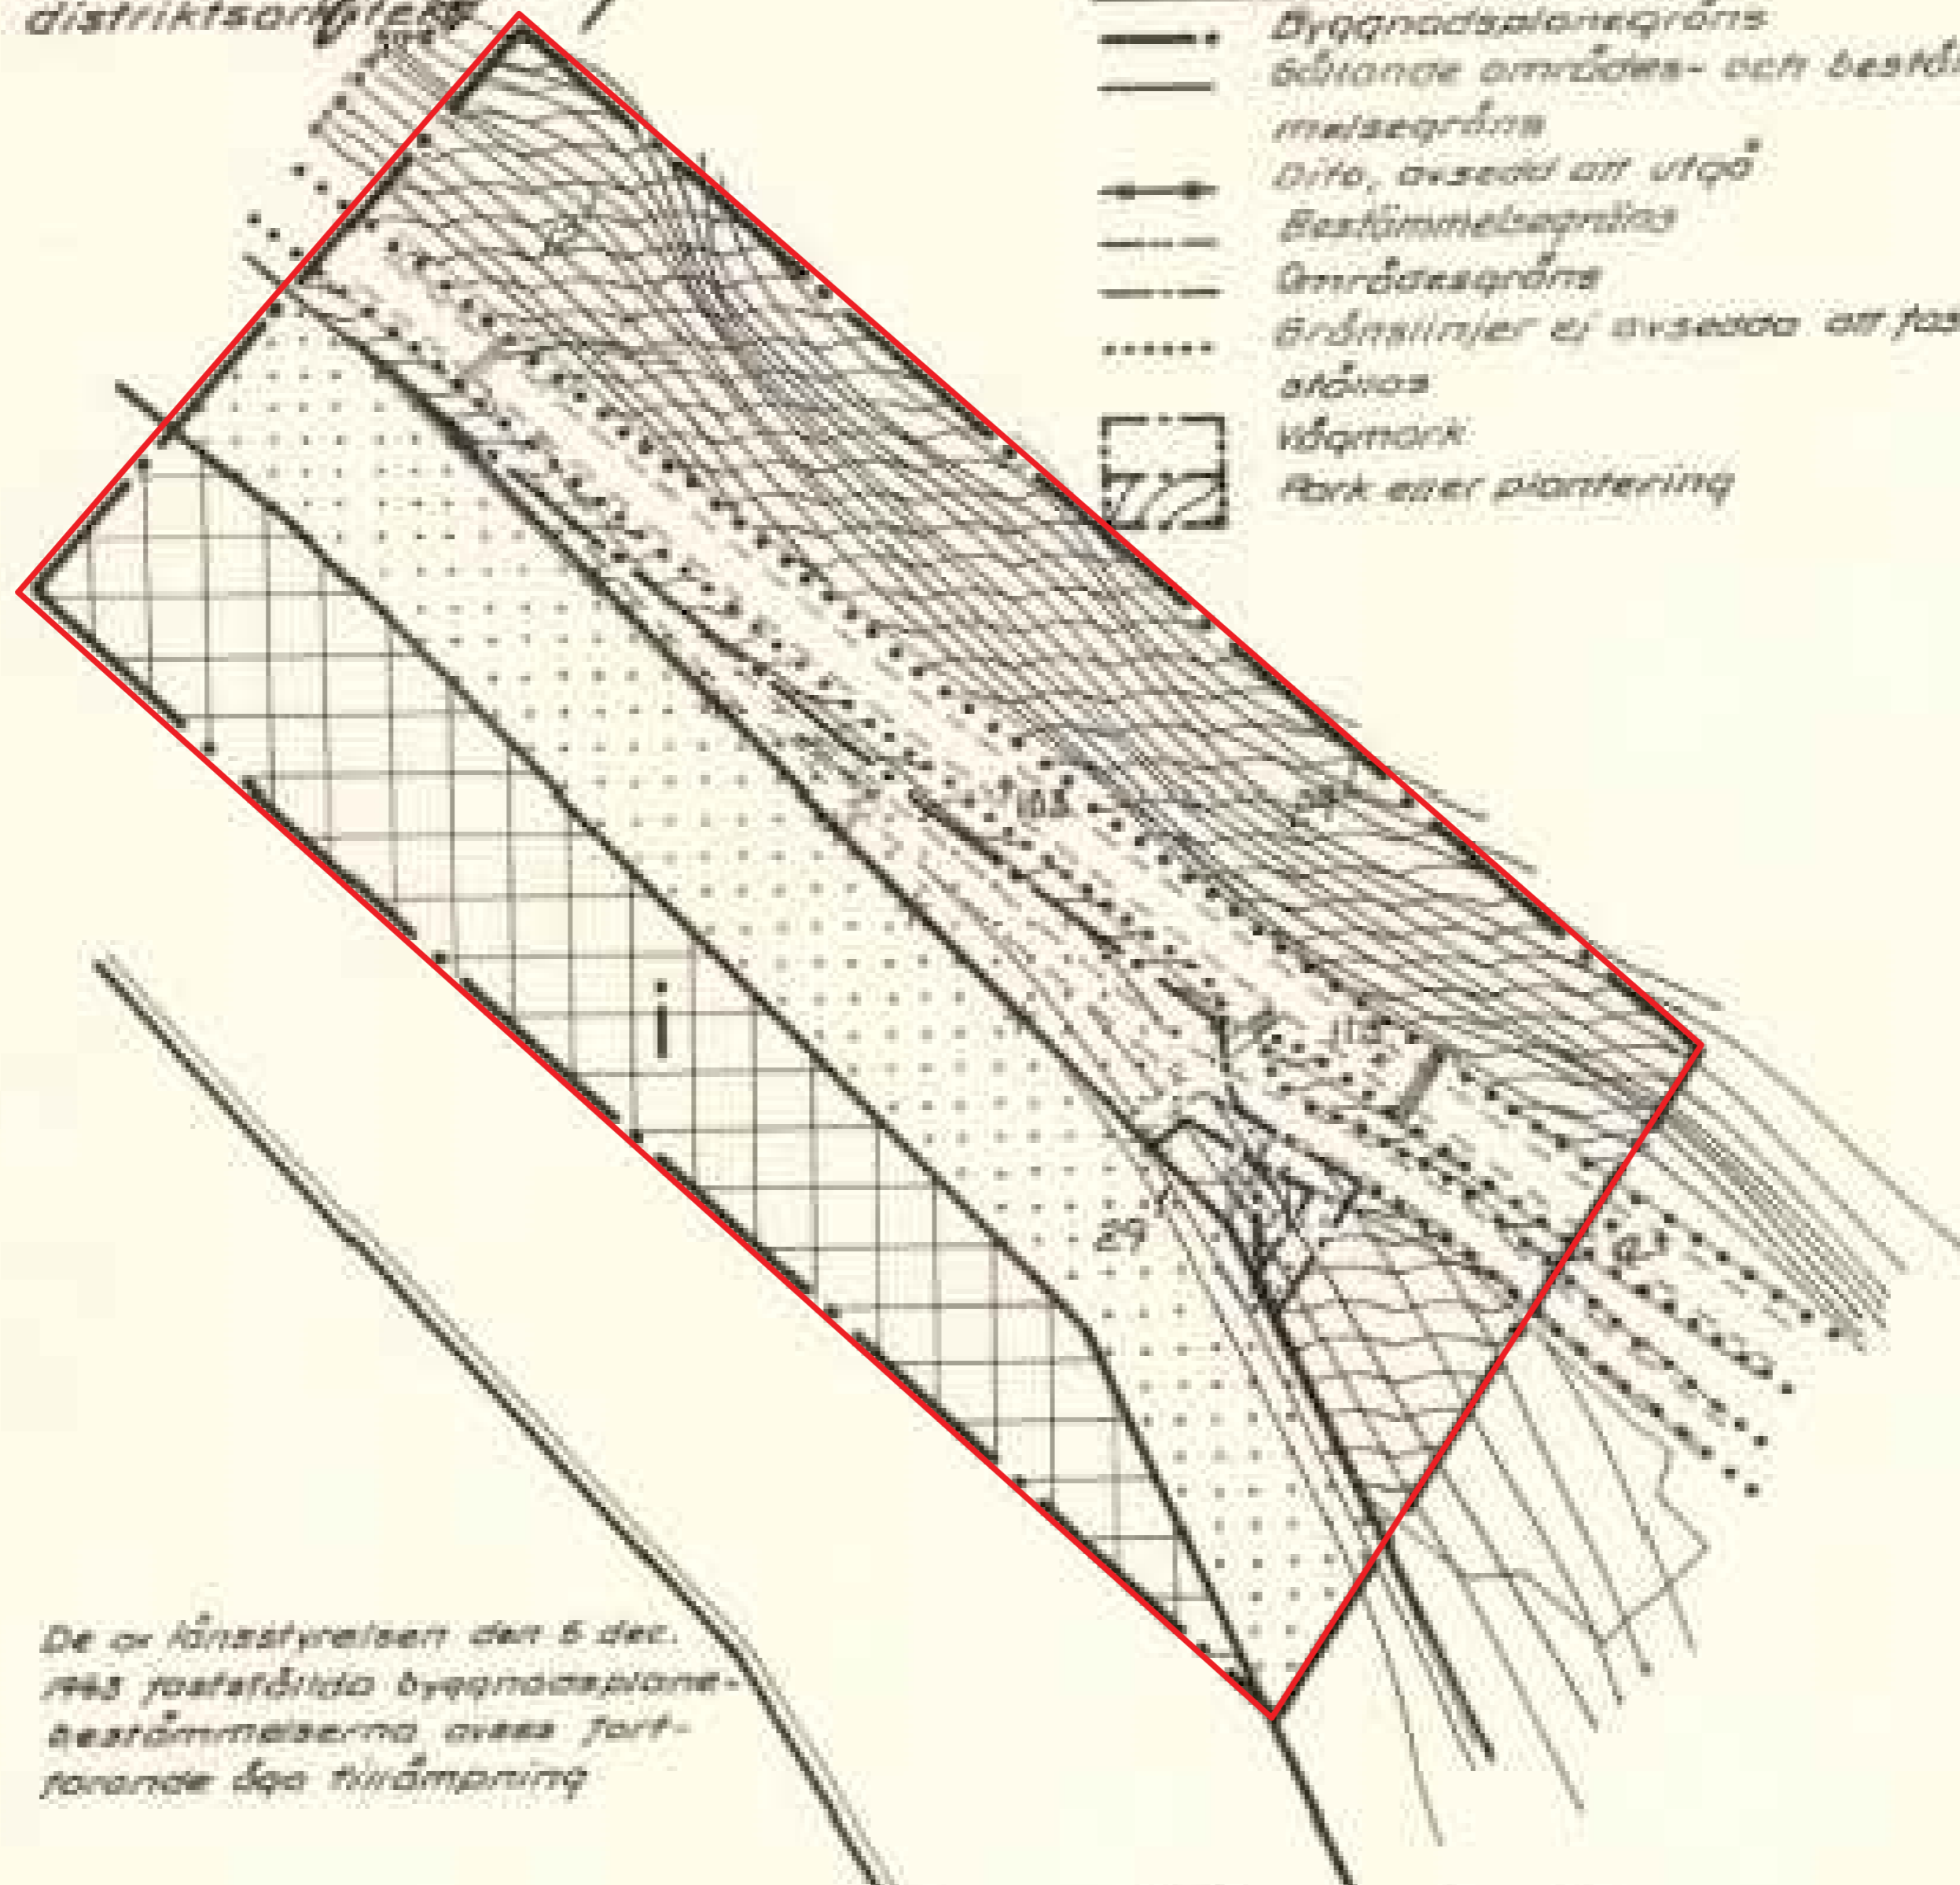

De av länsstyrelsen den 5 dec. 1945 fastställda byggnadsplanbestämmelserna äress fortfarande äga tillämpning

- ☒ Industriområde
- ☒ Område som ej får bebyggas
- *30 Vårdnåd

Skala 1:2000



År 1956 den 24 oktober blev den å denna karta upptagna ändring i byggnadsplan av länsstyrelsen i Västernorrlands län godkänd, vilket beslut, då klagan däremot till följd av stadgandet i 150 § 3 st. byggnadslagen den 30 juni 1947 ej må föras, vunnit laga kraft, betygar; Härnösand i ländskansliet som ovan.

På tjänstens vägnar:
N. Högglund

Knut Erik Lundberg
Knut Erik Lundberg
distriktsarkitekt

KRAMFORS 1956-10-24

GRÄNSBETECKNING

Aktuellt område för upphävande

- Till planen hör: Fastighetsförteckning
- Plankarta Undersökning om BMP
- Planbeskrivning
- Samrådsredogörelse

Upphävande av detaljplan Bbj6

Lugnvik

Kramfors kommun	Västernorrlands län	Beslutsdatum	Instans
Laga krafthandling		Godkännande	
		2025-01-29	KS
		Antagande	
		2025-04-08	KS
Upprättad 2025-01-21		Laga kraft	
		2025-05-06	KS
		MOB 2025-43	
Eise Estunger Planhandläggare		Bbj6	