



PLANBESTÄMMELSER

Följande gäller inom med nedanstående beteckningar. Bestämmelse utan beteckning gäller för hela planområdet. Endast angiven användning är tillåten.

GRÄNSBETECKNINGAR

- Gräns för planområdet belägen 3 meter utanför planområdet.
- Användningsgräns
- Egenskapsgräns

ANVÄNDNING AV MARK
Allmänna platser

- Gång- och cykelväg

Kvartersmark

- Bostäder
- Transformator
- Handel
- Kontor och handel
- Parkering

BEGRÄNSNING AV MARKENS BEBYGGANDE

- Marken får inte bebyggas. Gemensamhetsanläggning, parkeringsplats
- Gemensamhetsanläggning, utfartsväg
- Gemensamhetsanläggning, angring och gångtrafik
- Marken skall vara tillgänglig för underjordiska ledningar

MARKENS ANORDNANDE

- Utfart får inte anordnas över denna gräns

UTFORMNING, UTFÖRANDE

- Högsta antal våningar
- Plantering av träd

ADMINISTRATIVA BESTÄMMELSER

Genomförandetiden är 10 år från den dag planen vinner laga kraft.

De tomtindelningar för del av kv. Eskulapius som fastställdes 1961-02-13, 1070-05-05 resp. 1975-08-18 och avser tomterna 7, 12, 13, 14 och 15 är upphävda.

GRUNDKARTA

Skala 1:1000	Mätclass III	Beteckningsgrad TFA 4.6 B.5
Koordinatsystem i plan Reg II S 0 gon		Koordinatsystem i höjd RH 70-0,670 m

Grundkartan granskad beträffande fastighetsindelningen av lantmäterikontoret i Kramfors.

Maria Nilsson
Maria Nilsson
Distriktslantmätare

DETALJPLAN

Regl. markanvändning och byggande enl. PBL

PLANKARTA MED BESTÄMMELSER

HANDLINGAR

- Beskrivning
- Genomförandebeskrivning
- Illustrationskarta
- Fastighetsförteckning

DEL AV KV. ESKULAPIUS
ESKULAPIUS 12 MFL


KONTOR OCH HANDEL

GUDMUNDRÅ FÖRSAMLING, KRAMFORS KOMMUN

MILJÖ- OCH BYGGKONTORET 1992-11-02

Gunnar Renström *Gunnar Stenvall* *Staffan Hansson*
GUNNAR RENSTRÖM GUNNAR STENVALL STAFFAN HANSSON
STADSARKITEKT PLANARKITEKT PLANINGENJÖR

SKALA 1:1000

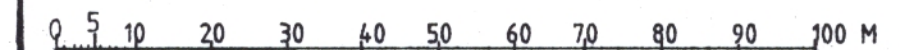

KRAMFORS 93.01.25 B 1