

# Kramfors Kommun

## Grundkarta över del av Bollsta 3:90 mm.

Skala 1:500  
Måtklass: III

### Koordinatsystem


Plan: Sweref99 1715 Höjd: RH2000

### Grundkarta sammanställd:

2024-11-24  
redigerad:  
2025-03-24

### Teckenförklaring

- — — Fastighetsgräns
- — — Traktgräns
- - - - - Väg
- — — — — Kantsten
- ▭ Bostadshus, fasadliv
- ▭ Bostadshus, takkontur
- ▭ Komplementbyggnad (fasad, takkontur)
- ▭ Industri, övriga byggnader
- — — — — Staket
- — — — — Nivåkurvor
- +16,4 Inmätt markhöjd
- +24,5 Nockhöjd
- 18:5 Registerbeteckning på fastighet
- Lästa Trakttext

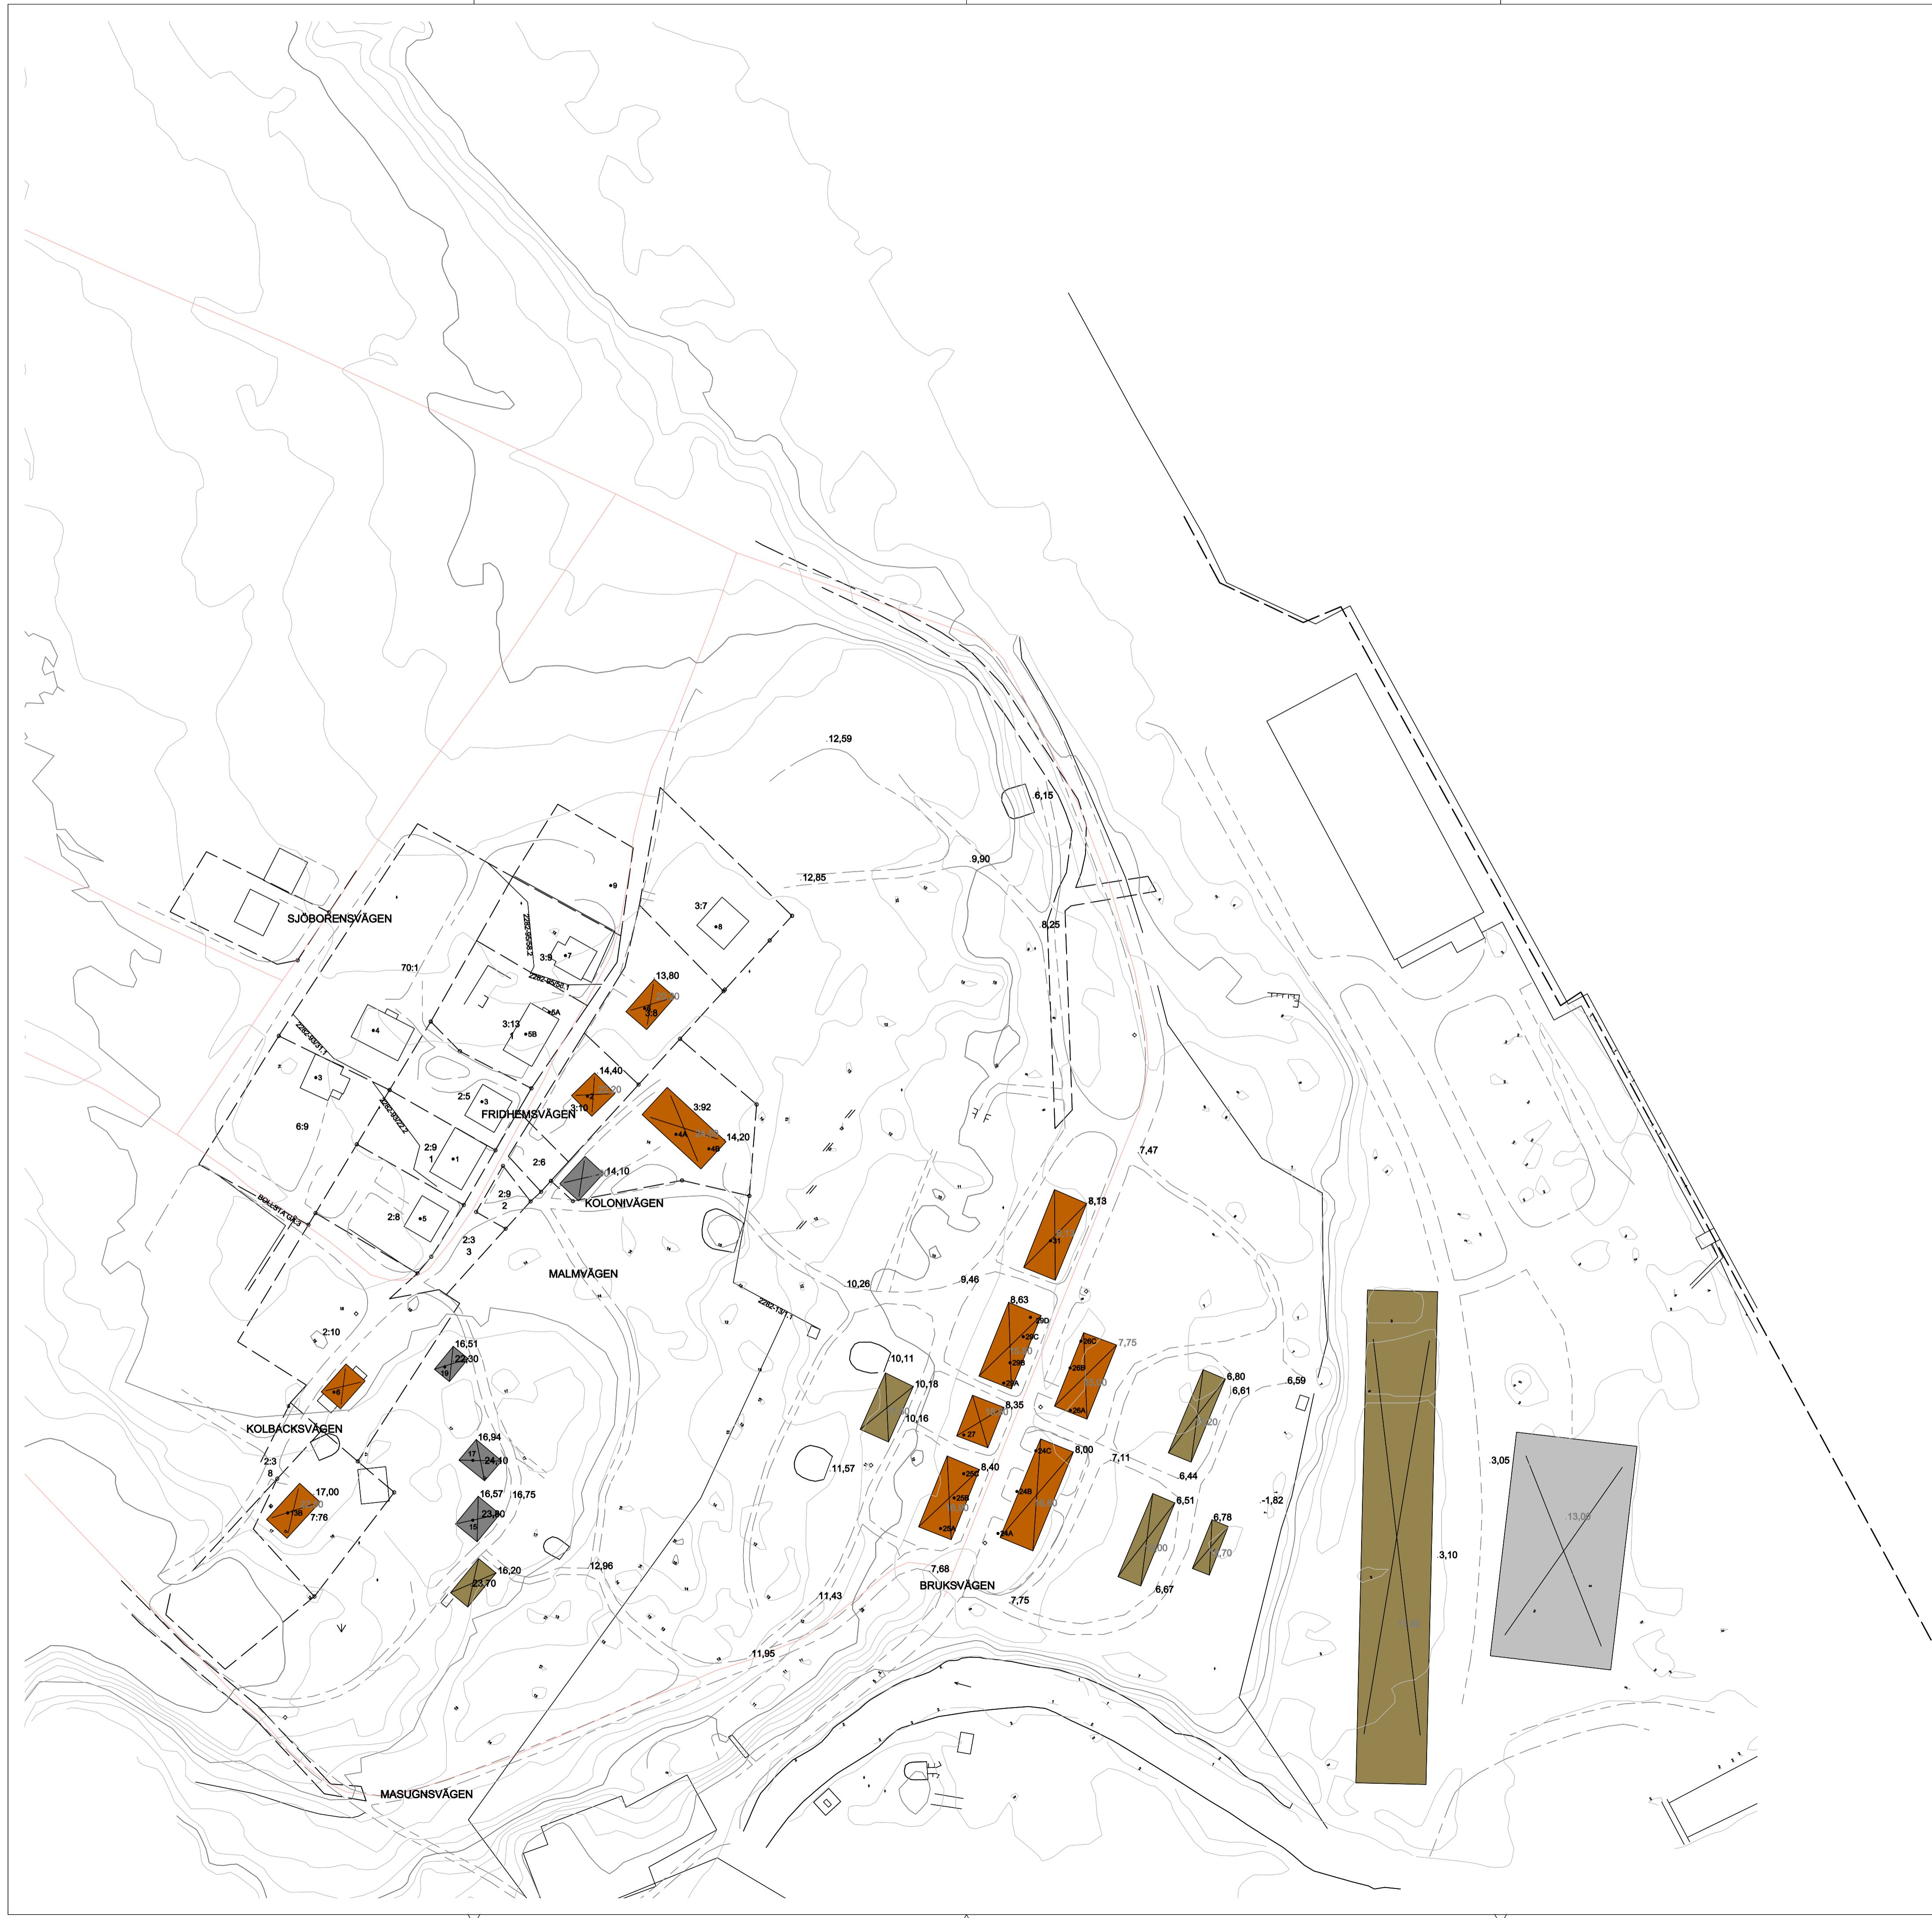

**FRAMSTÄLLNING**  
Ajoufföring och kontroll av kartan innanför aktuellt planområde är genomförd av tekniska avdelningen, Kramfors kommun

Grundkartan är upprättad genom utdrag ur primärkartans databas tillhörande Kramfors kommun och kompletterad i fält med geodetiska mätningar.

Rättigheter redovisas inom detaljplaneområdet.

Aktualitetsdatum fastighetsredovisning 2025-03-24

Aktualitetsdatum kartdata 2025-03-24

Planområdets fastighetsgränser är inte kontrollerade

